


Straßenquerschnitt B "Schule bis Oskarstraße"

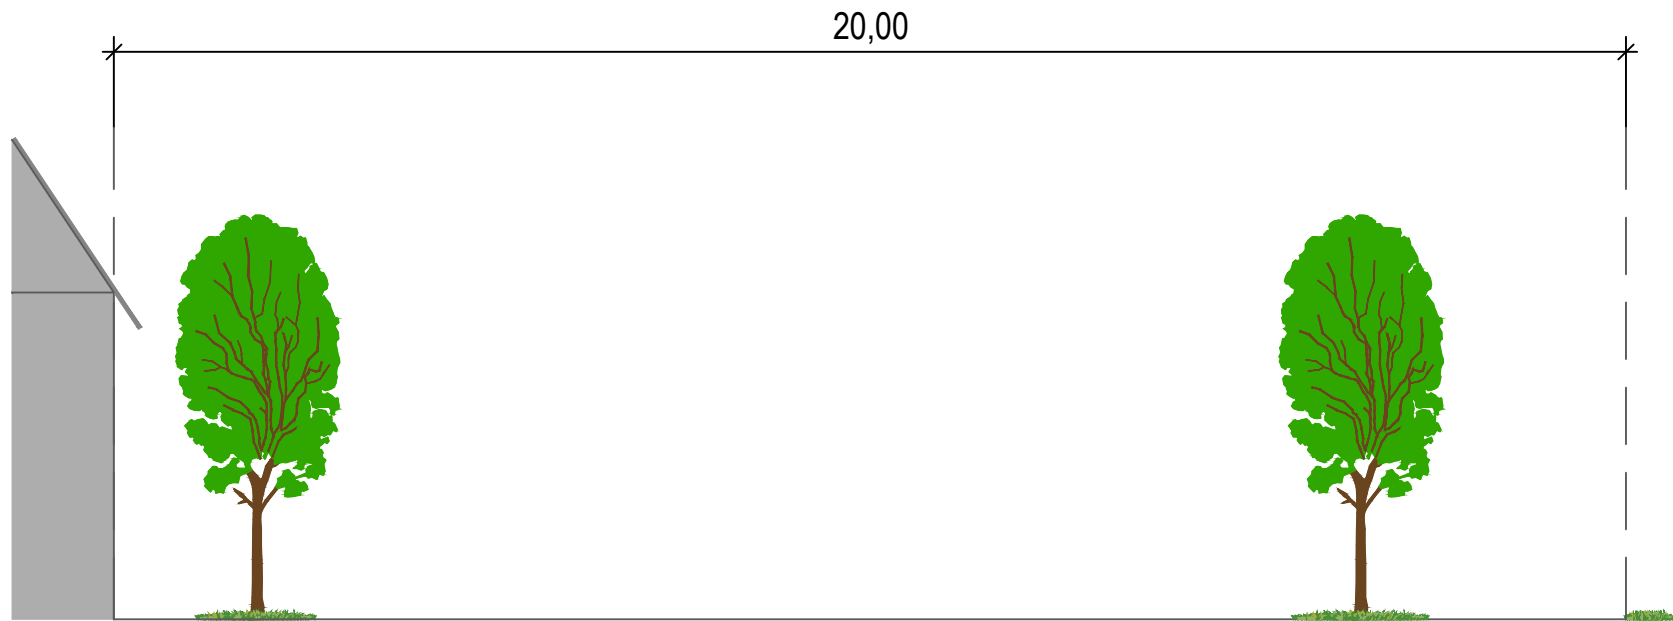

Maßstab 1:100
0,5 1,0 1,5 2,0 [m]